
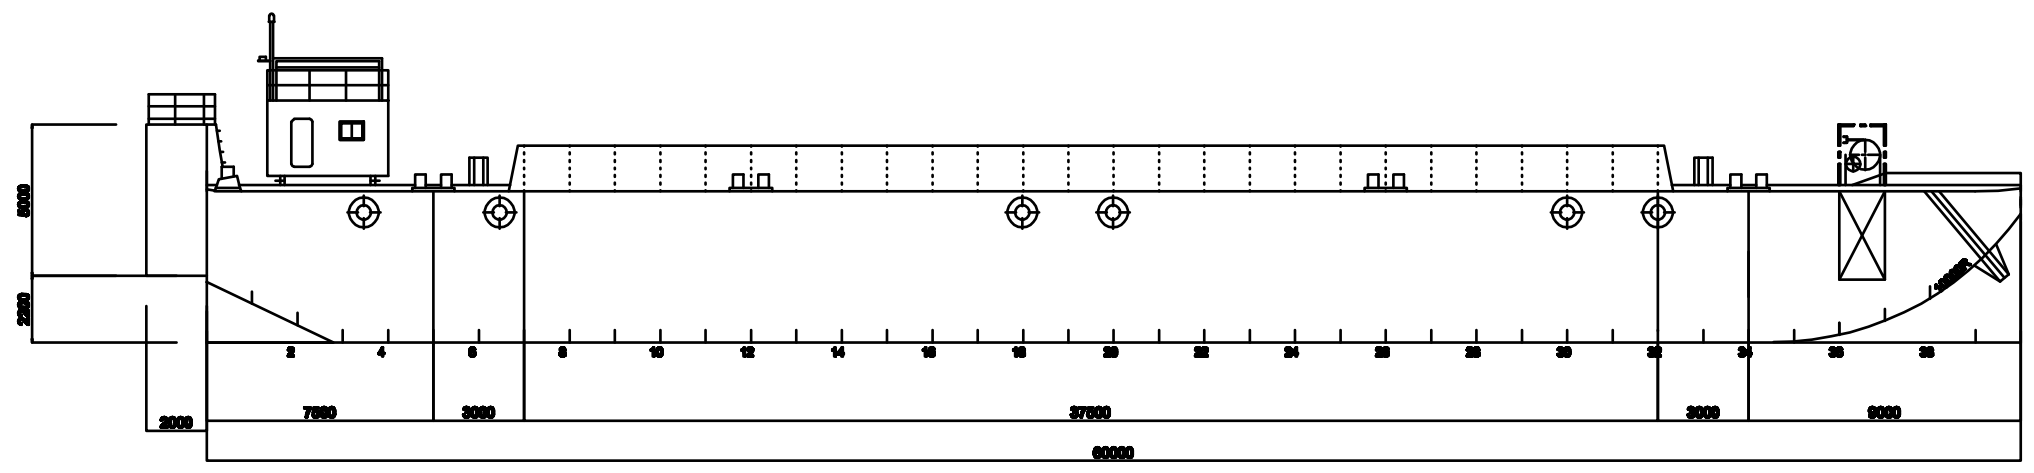


PRINCIPAL DIMENSIONS	
LENGTH (O.A)	62M00
BREADTH (MLD)	15M00
DEPTH (MLD)	5M00
DRAFT (DESIGNED)	4M25
CAMBER (STRAIGHT)	0M20
HOLD CAPACITY	1500m3

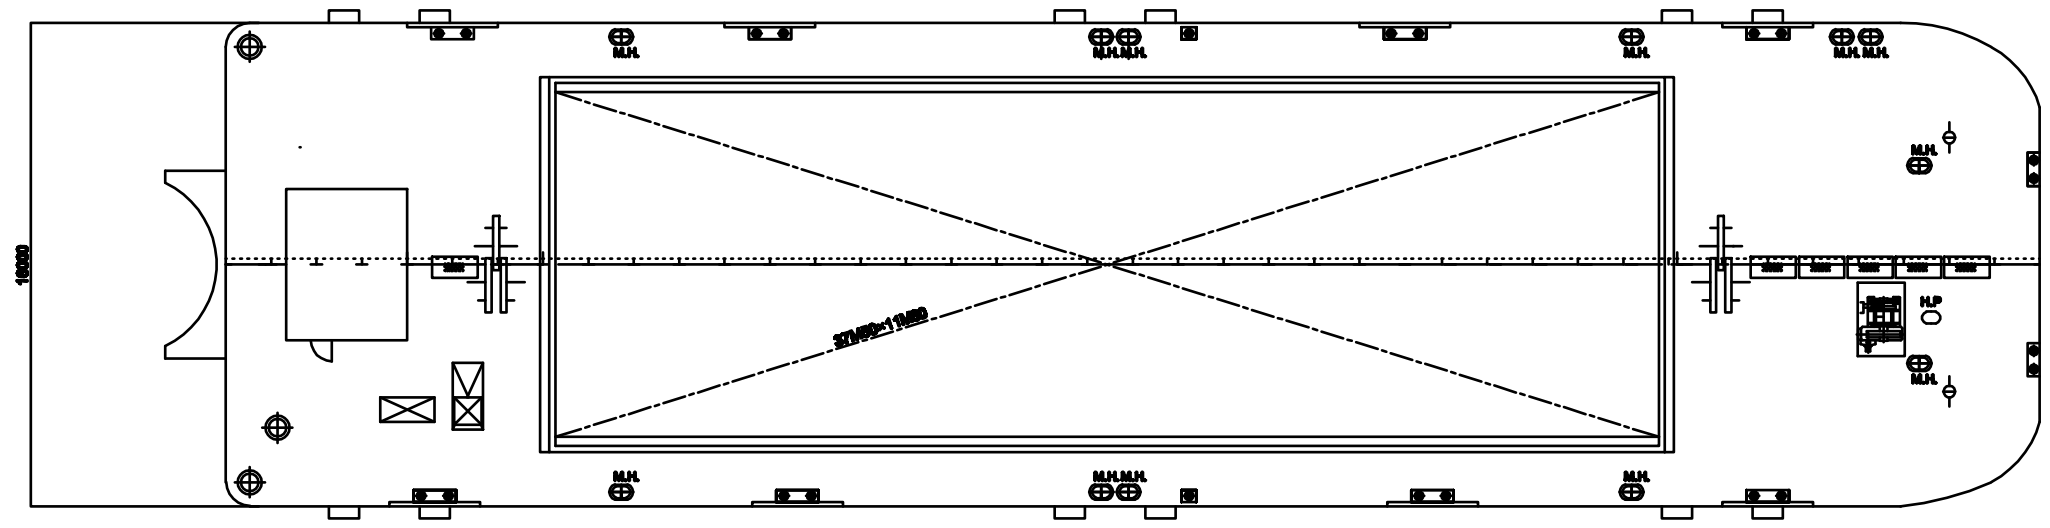

名称	一般配置図	図号	
設計	(株) 青木組	設計	
尺数	1/200	縮尺	平成13年10月19日
番		番	A02-1000・A02-1007